

COMUNE DI MONTEPULCIANO
Provincia di Siena

PERMESSO A COSTRUIRE IN
VARIANTE FINALE LIMITATA ALL'INTERNO DEGLI EDIFICI
UMI 1 DI CUI AL PDR 2

OPERE DI RISTRUTTURAZIONE E RESTAURO
CONSERVATIVO COMPLESSO IMMOBILIARE
"VILLA BOLOGNA" SISTEMAZIONI FINALI

COMITENTE :
Soc. "Etruria Costruzioni s.r.l."
via di Oraciano nel Casco n. 64 - Montepulciano

PROGETTISTA:
ARCH. RICCARDO PIZZINELLI
Via Bile Bernabei n°28 Montepulciano


COLLABORATORI:
ARCH. SONIA FORZONI

TAVOLA N. 6


STATO PROGETTO
VILLA BOLOGNA E PERTINENZE

- SEZIONI A-A', B-B' E C-C'

STATO MODIFICATO

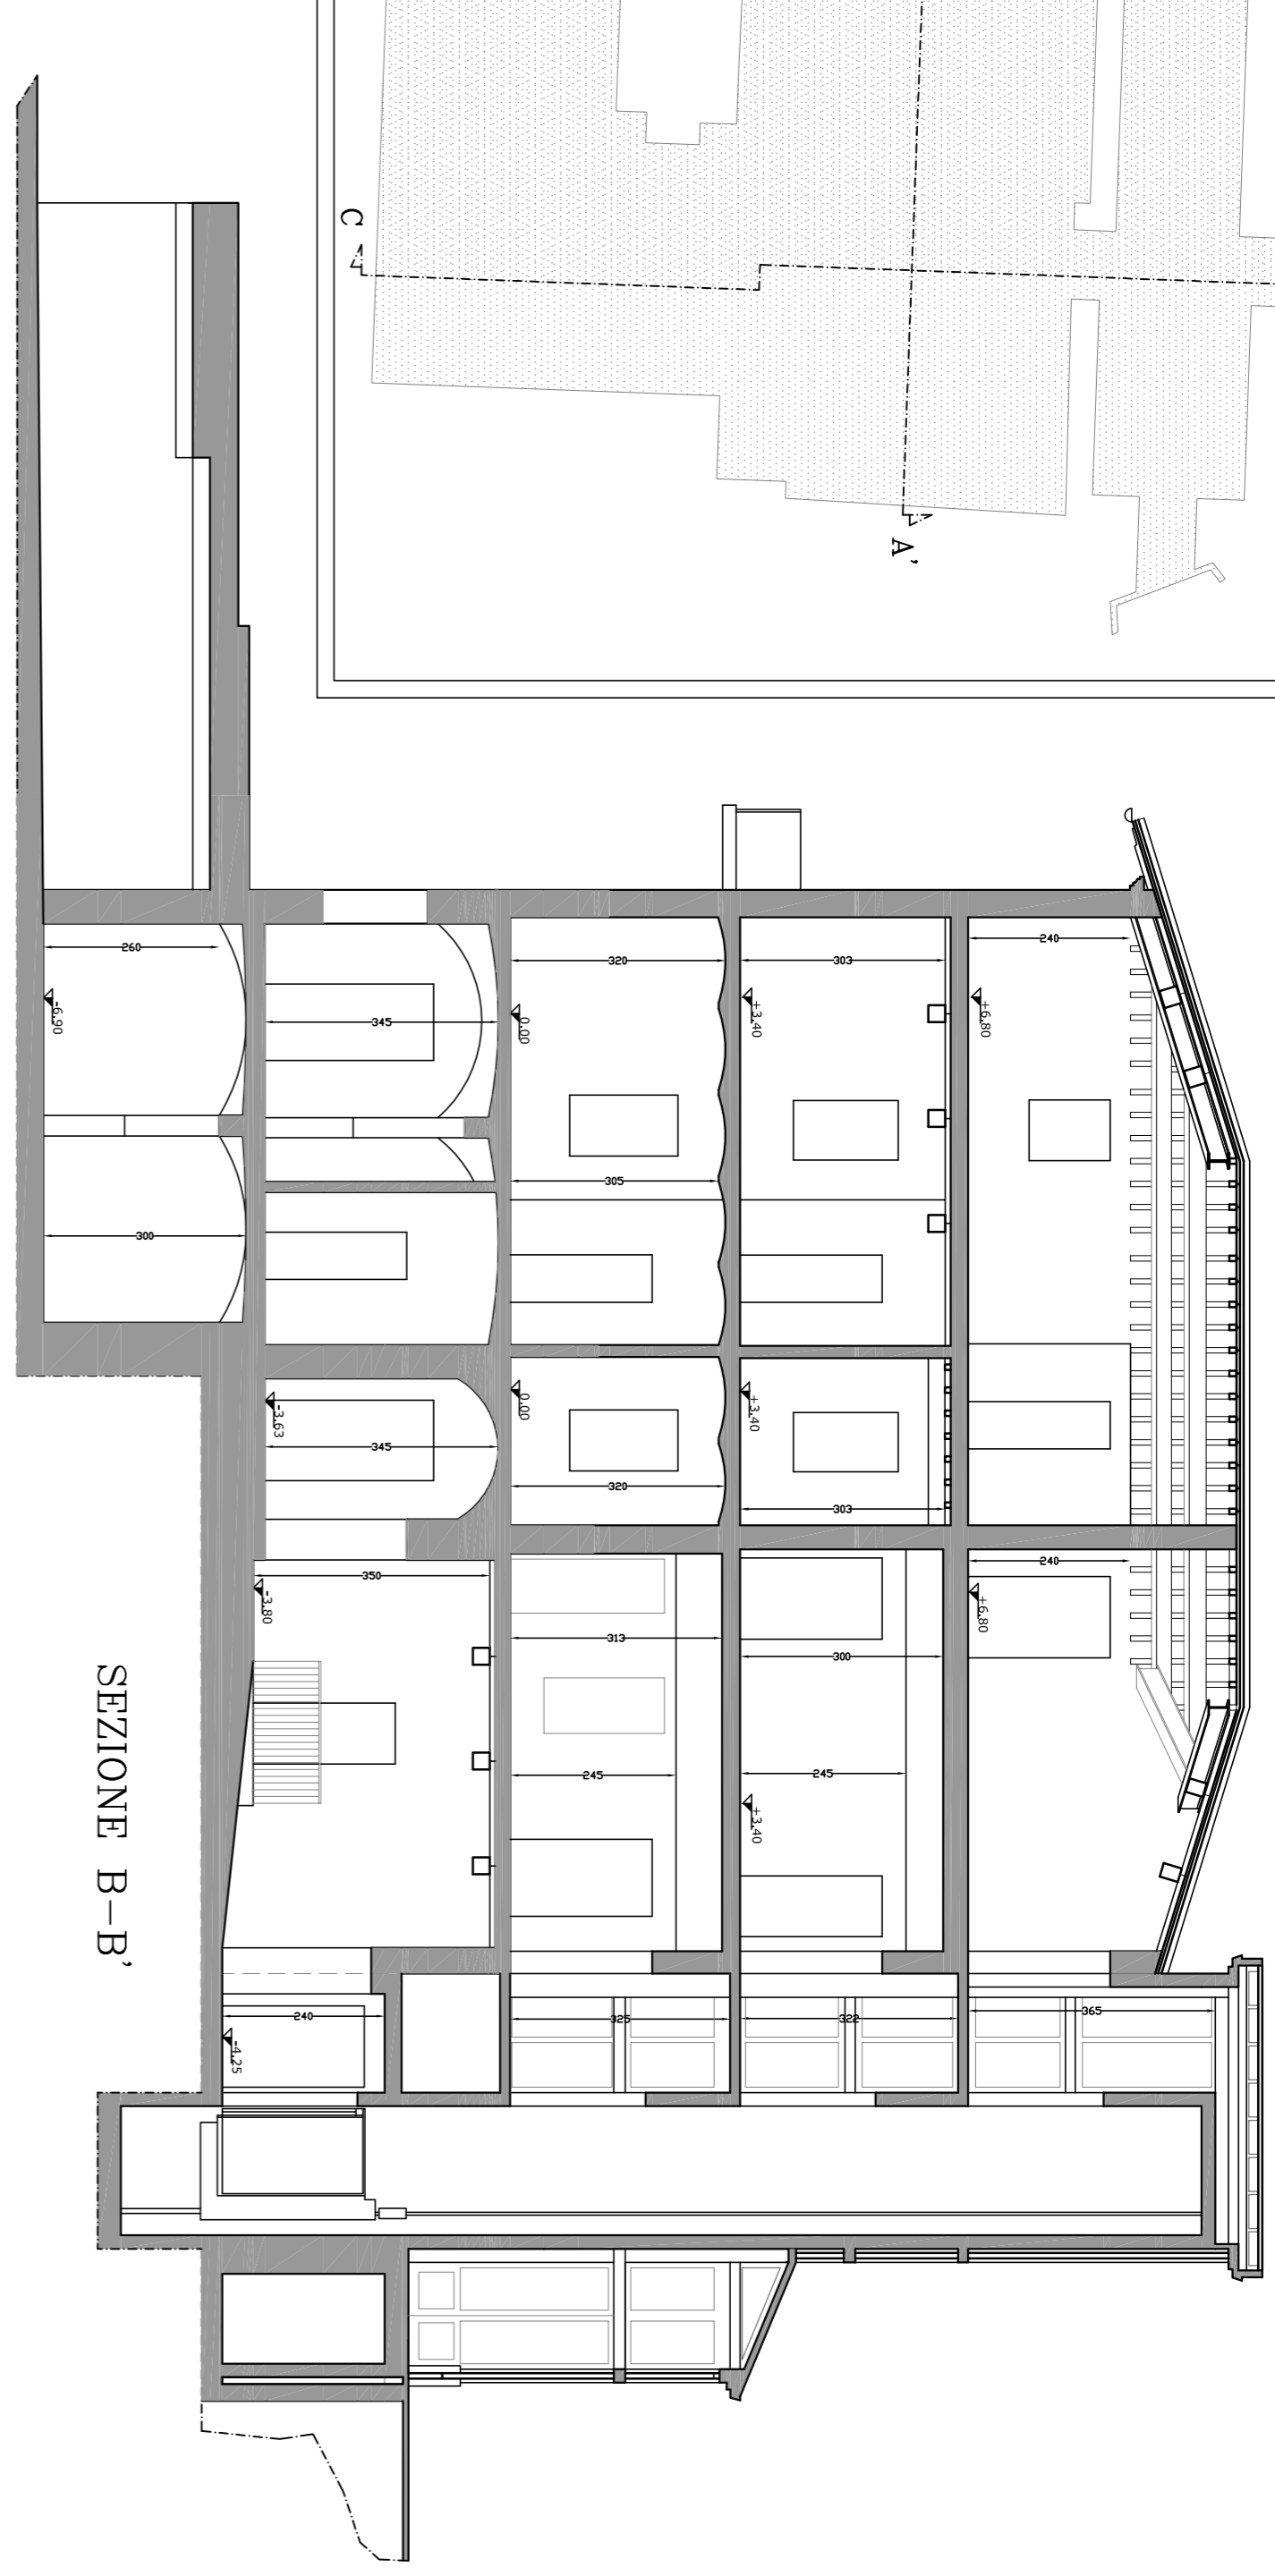

SEZIONE B-B'

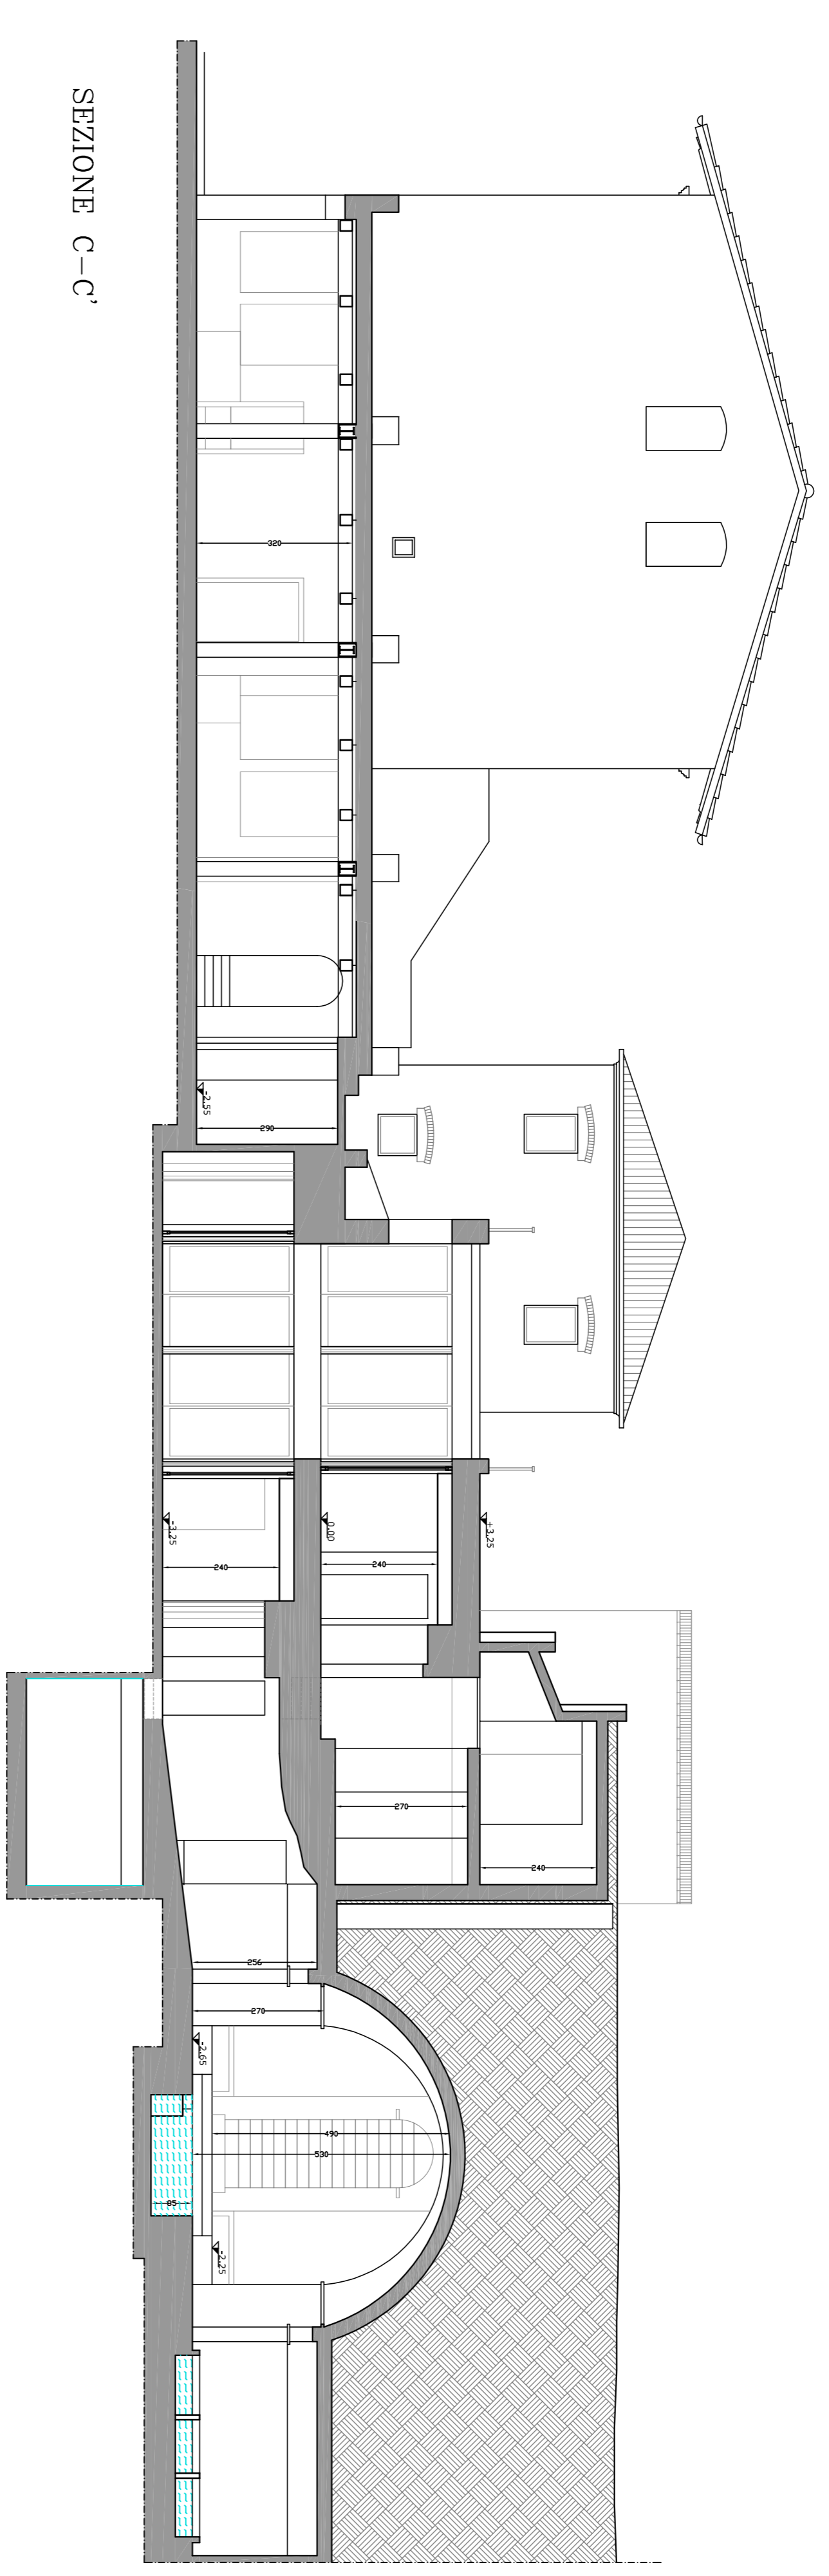

SEZIONE C-C'



SEZIONE A-A'